Examenlocatie, excl. faciliteitseis TCVT
Inrichting volgens maatvoering, kan qau ligging per locatie verschillen

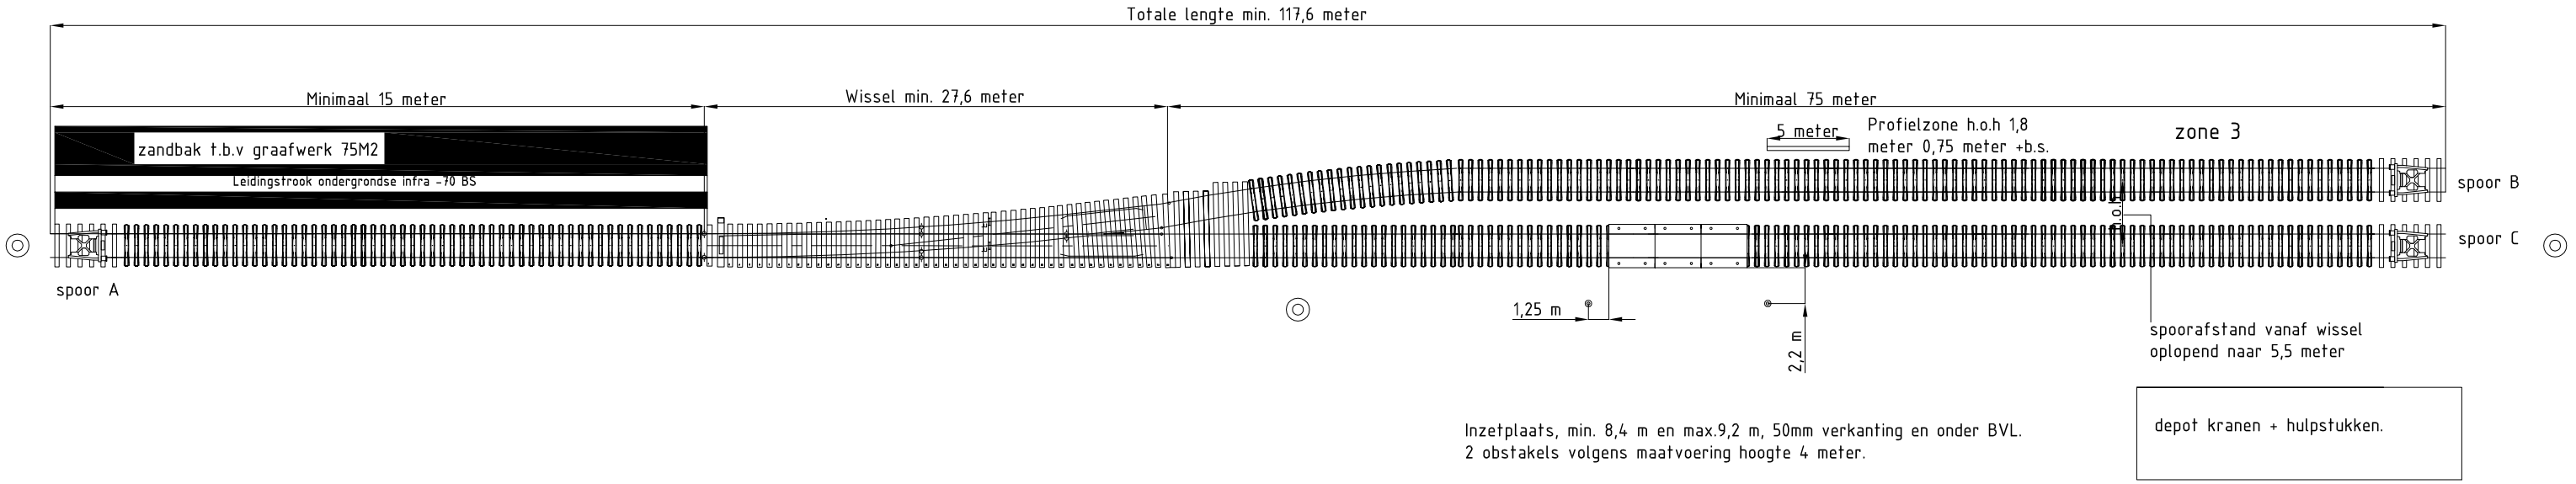

spoor A 15m, vlak en onder BVL(+5,4 m bs)

spoor B 75 m, vlak

spoor C onder BVL(+5,4 m bs) en in verkanting oplopend naar 150 mm

REV.	DESCRIPTION:	DATE:	DRAWN:	CHECKED:
00	VolkerRail materieel B.V.	14/02/14	PHS	JRD

CLIENT: ProRail - TCVT

PROJECT: Opleiding spoormachinisten

TITLE: Basistekening examenlocatie versie 18/03/2014 definitief.

SCALE: nts | SIZE: A3

PROJECT No:	DRAWING NUMBER					
	SUB:	DOC:	PART:	SHT.	REV.
W5-02	- 01	-D-	L01	- 1/1	- 6